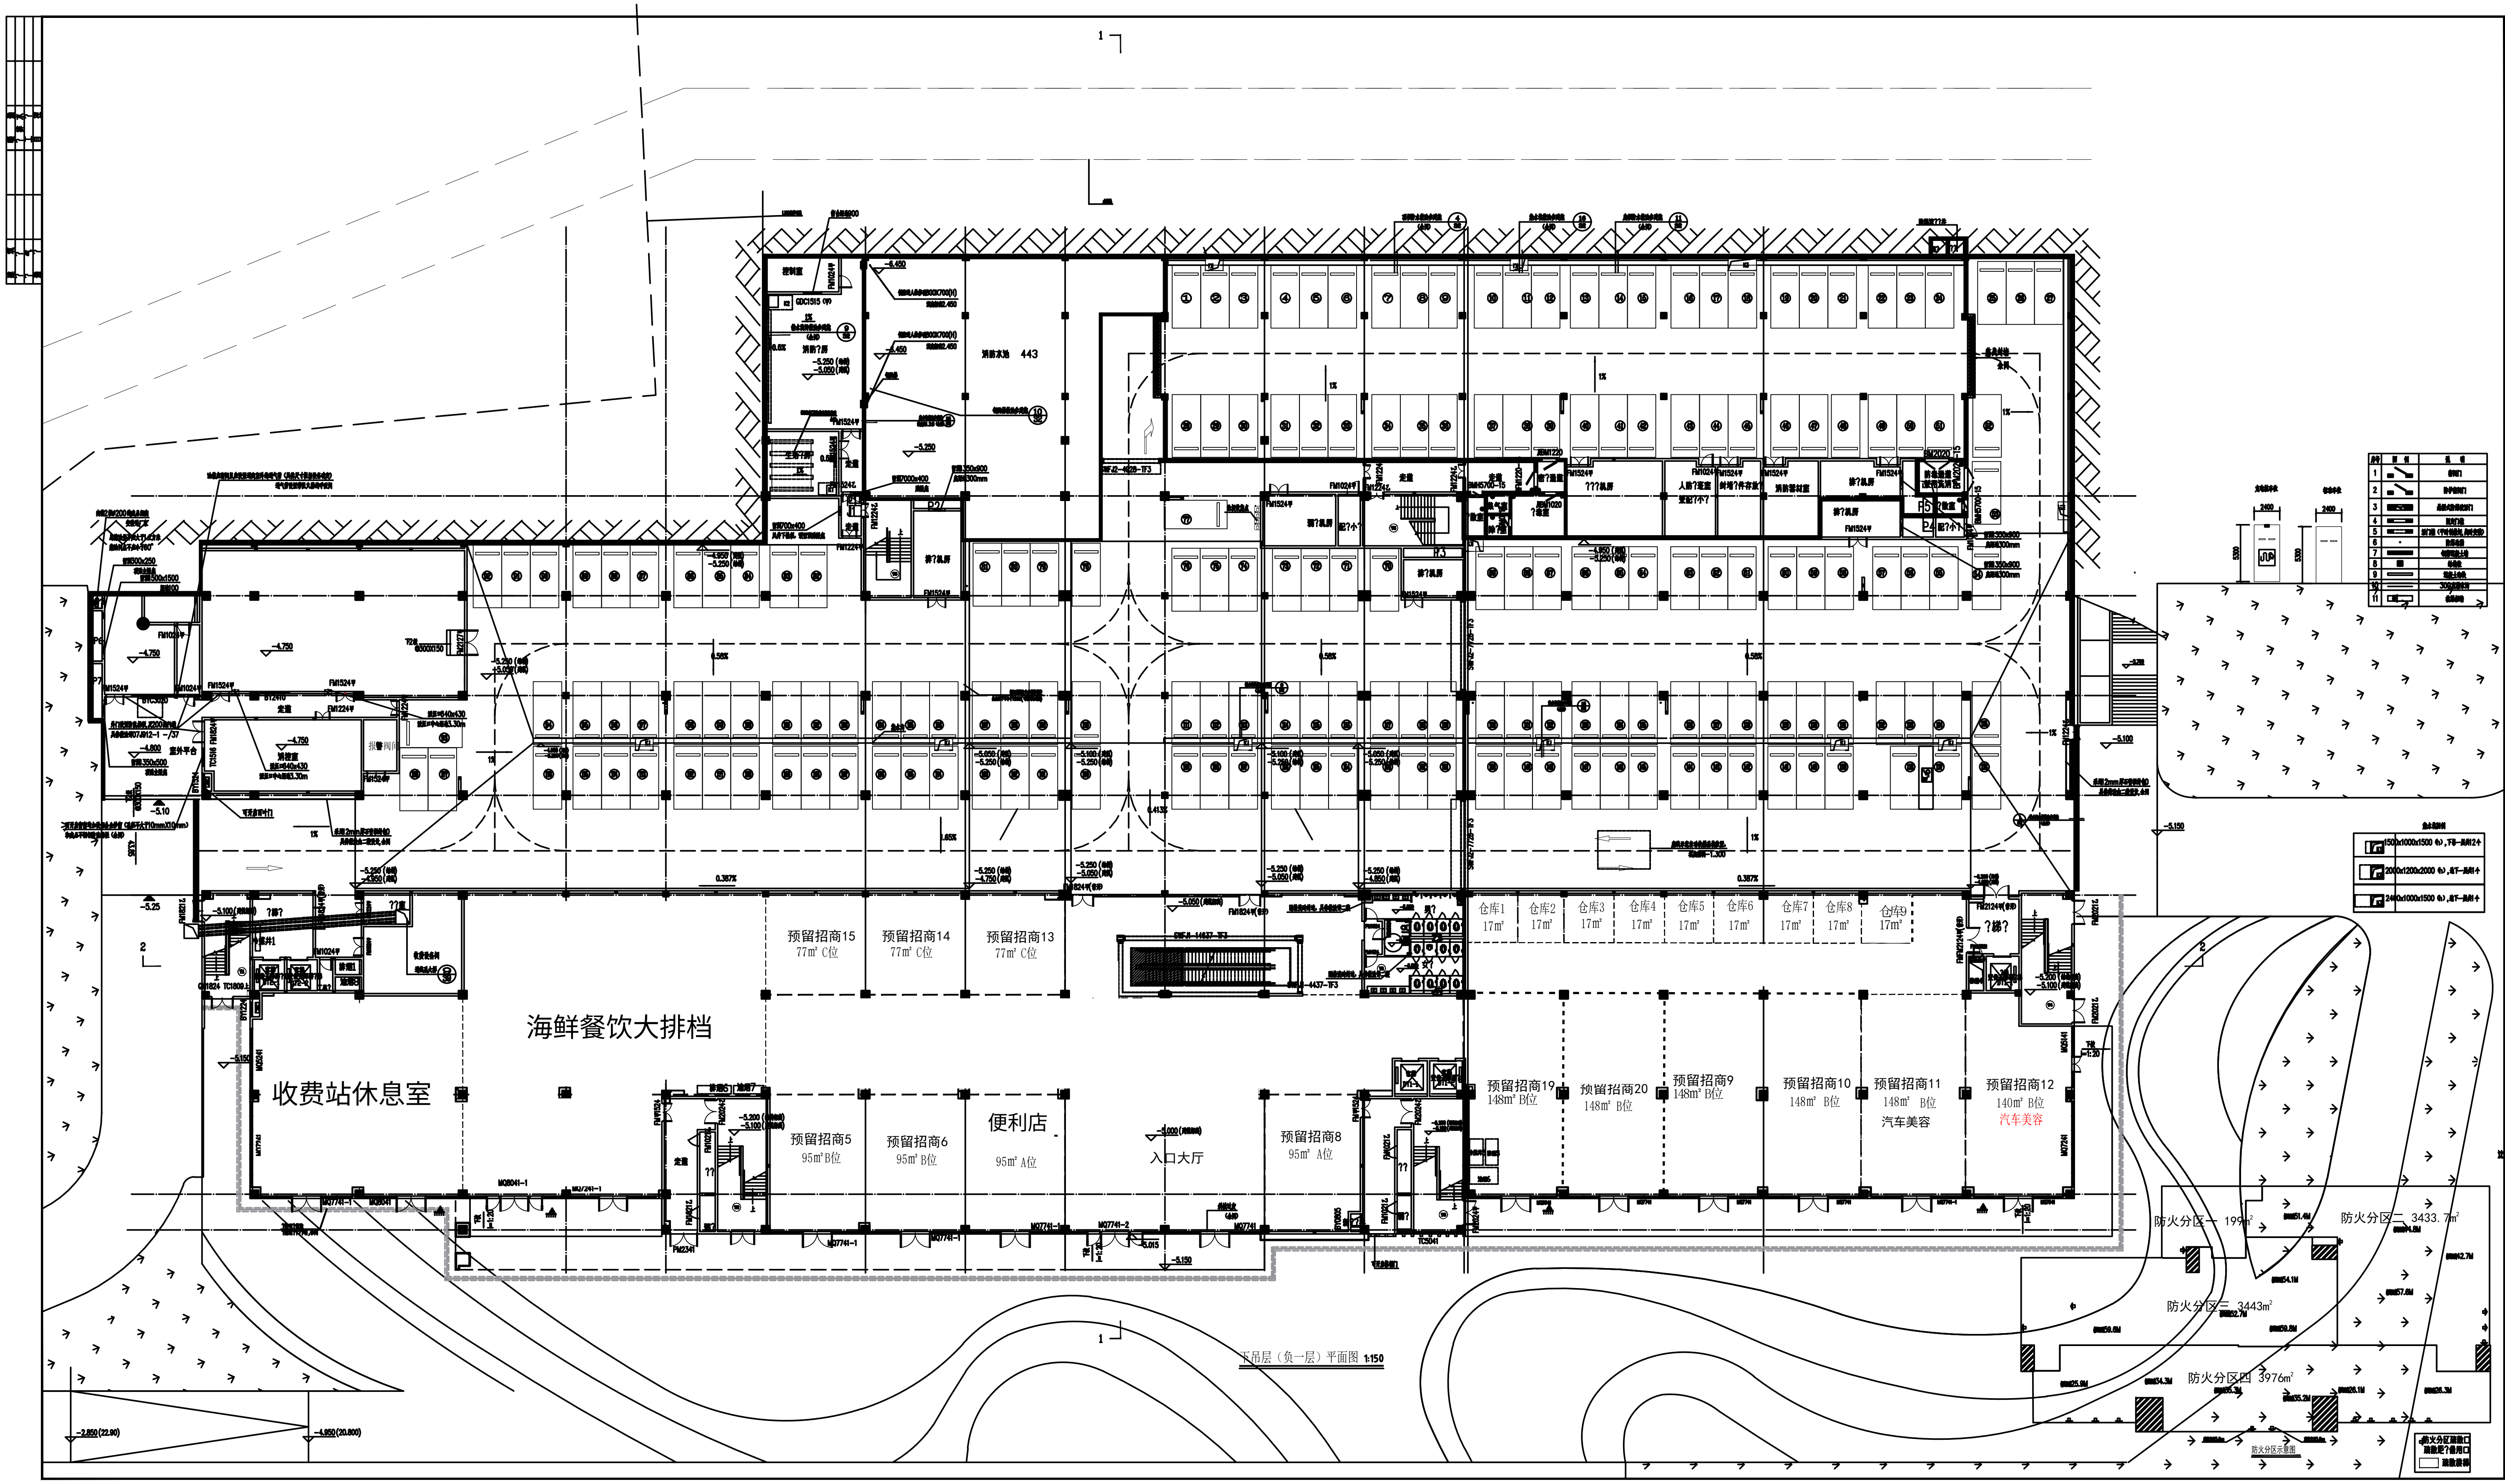

1
1
2
2
消防水池 443
控制室
消防?房
生活?房
走道
排?机房
配?小?
人防?通室
封堵?件存放?
消防器材室
???机房
防毒通道
?洗室
集气室
除?室
?毒室
消控室
报警阀间
室外平台
仓库1 17m²
仓库2 17m²
仓库3 17m²
仓库4 17m²
仓库5 17m²
仓库6 17m²
仓库7 17m²
仓库8 17m²
仓库9 17m²
预留招商15 77m² C位
预留招商14 77m² C位
预留招商13 77m² C位
海鲜餐饮大排档
收费站休息室
预留招商5 95m² B位
预留招商6 95m² B位
便利店 95m² A位
入口大厅
预留招商8 95m² A位
预留招商19 148m² B位
预留招商20 148m² B位
预留招商9 148m² B位
预留招商10 148m² B位
预留招商11 148m² B位 汽车美容
预留招商12 140m² B位 汽车美容
女?
男?
-5.250
-5.050
-4.750
-5.100
-5.150
-5.10
-5.25
-4.800
-6.450
0.56%
0.387%
0.413%
1.65%
1%
-2.850(22.90)
-4.950(20.800)
集水井规格
1500x1000x1500 (h)，下吊一层共12个
2000x1200x2000 (h)，地下一层共1个
2400x1000x1500 (h)，地下一层共1个
防火分区一 199m²
防火分区二 3433.7m²
防火分区三 3443m²
防火分区四 3976m²
防火分区示意图
防火分区疏散口
疏散距?借用口
疏散楼梯

下吊层（负一层）平面图 1:150

?位名称：

福建省交通规划设计院有限公司
FUJIAN COMMUNICATIONS PLANNING & DESIGN INSTITUTE CO.,LTD.
资质证书编号A135005033号

?注：
本?纸?属福建省交通????院有限公司所有，除本工程外?本?的任何其他用途须?制，必??本院的?面?可。

施工???批准?位：

施工???批准??号：

???用章：

注册建筑???章：

注册工程???章：

? 注：				部?	城建??院
版 本	?幅	?档	??	下?	外流
V1.0	A0	存档	?可	?批	?批

?目名称：
沈海高速公路?坂服?区提升改造工程—房建工程

子?名称：
A区?合服?楼

建??位：
福建省福泉高速公路有限公司

? 定	? ?	
工程???人	? ?	
工程??人	? 凡	
????人	? 凡	
? 核	潘 ? 鑫	
校 ?	? 凡	
? ?	? 祖 翔	
制 ?	? 祖 翔	

?名：
下吊?（?—?）平面?

工程?号	20220715
? ?	建筑?
? 号	08
日 期	2023.05